


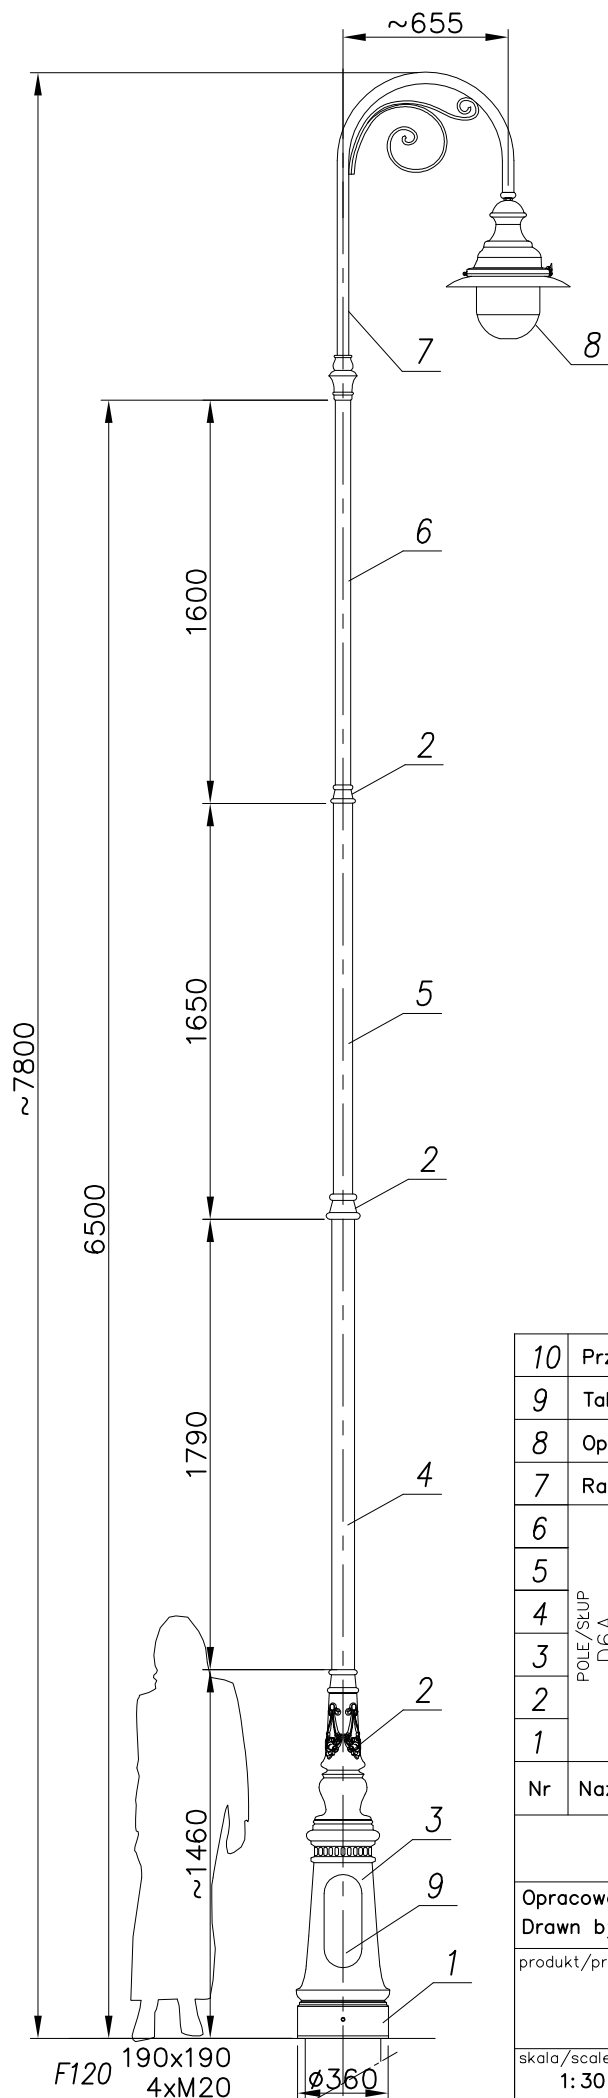

MALOWANIE:

PAINTING

POWŁOKA ANTYKOROZYJNA (ANTICORROSIVE PAINT)
KOLOR (COLOUR) RAL 7021

FUNDAMENT:

FOUNDATION F120
FUNDAMENT NIE WCHODZI W SKŁAD ZESTAWU
FOUNDATION IS NOT INCLUDED INTO THE SET.

nazwa/name	wartość value
strefa obciążenia wiatrem wind zone	I
wsp.dynamiczny dynamic rate	1.2
kategoria terenu terrain category	II
klasa obciążenia load class	B
częściowy wsp. dla obc. wiatrem partial rate for wind load	1,2
częściowy wsp. dla obc. stałego partial rate for fixed load	1,2
obliczeniowa prędkość wiatru wind speed	22 [m/s]

ACCORDING TO: PN-EN 40-3-1, PN-EN 40-3-3

10	Przewód/Cable YDY 3x1,5mm ²		–	–		
9	Tabliczka przyłączeniowa / Fuse box		–	1		
8	Oprawa/Luminary 04 ARIES		poliwęglan/aluminium polycarbonate/aluminium	1		
7	Ramię/Arm R22B		aluminium	1		
6	POLE/SŁUP D6A	Rura stalowa/Steel pipe Ø60	stal/steel (S235)	1		
5		Rura stalowa/Steel pipe Ø76	stal/steel (S235)	1		
4		Rura stalowa/Steel pipe Ø89	stal/steel (S235)	1		
3		Rura stalowa/Steel pipe Ø133	stal/steel (S235)	1		
2		Ozdoby/ Decorations	odlew aluminium (AK9) aluminium cast (AK9)	3		
1		Baza słupa/ Pole base D6A	odlew aluminium (AK9) aluminium cast (AK9)	1		
Nr	Nazwa elementu/Element		Materiał/material	ilość quantity	uwagi notes	
			Producent	FIRMA PRODUKCYJNO–HANDLOWA ART–METAL Sp. J. ul.Jabłoniowa 124, 83–331 Łapino Kartuskie tel.(+48) 58 681 80 78 www.art-metal.pl		
Opracował Drawn by		Nazwisko/Name M.C.	Data/Date 20.03.2025			
produkt/product			hc=7800 D5A/1/4			
			D6A/1xR22B/1x04			
			STANDARD			
skala/scale 1: 30		arkusz/sheet A4	tolerancja/tolerance: +/- 20mm			