


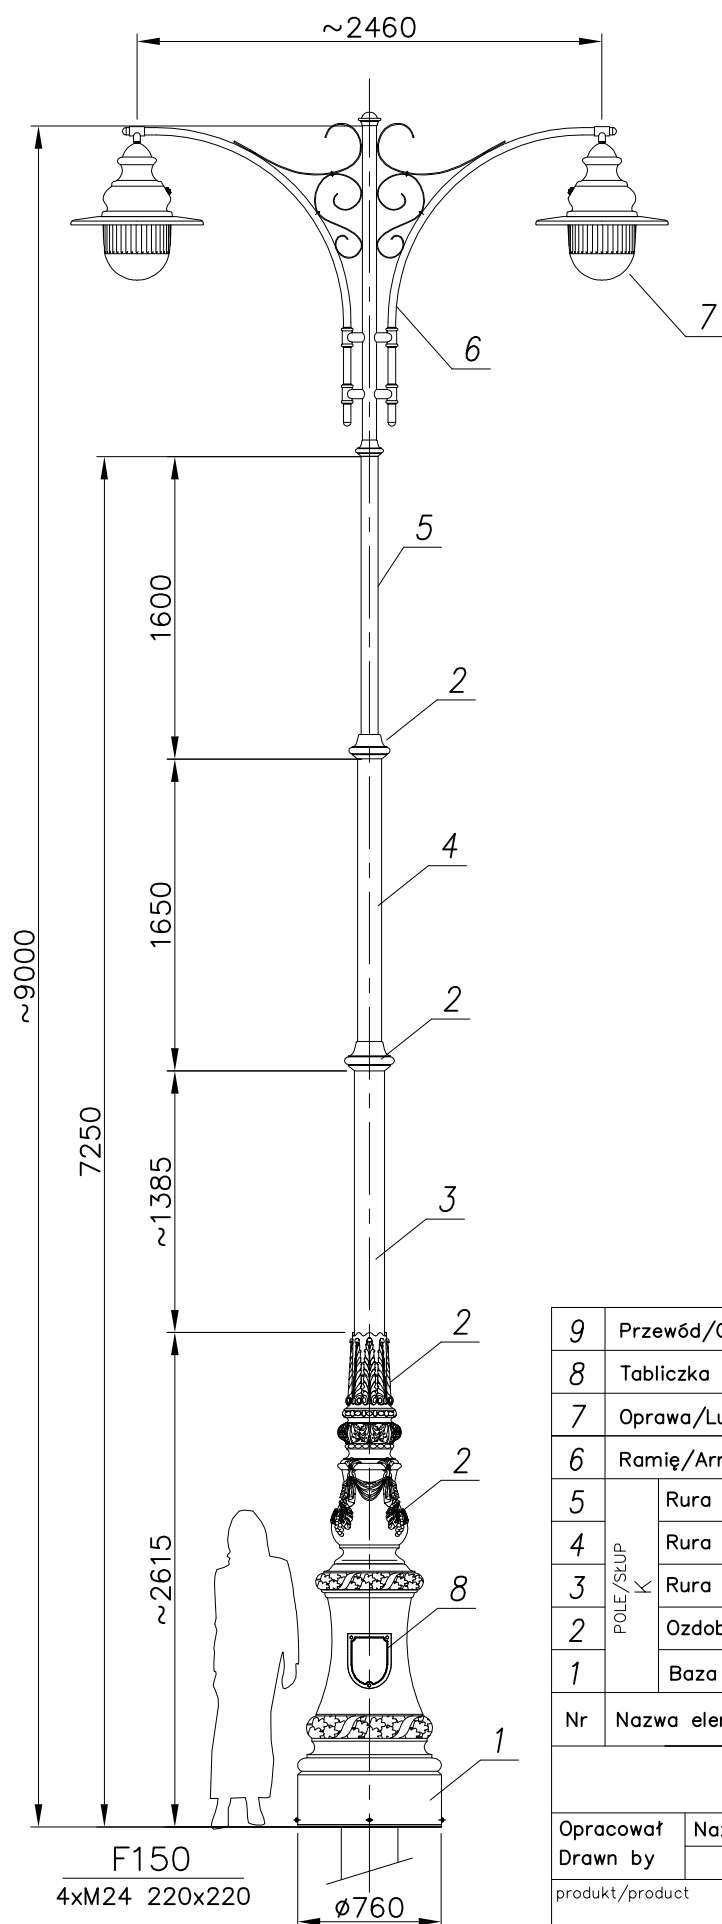

MALOWANIE:

PAINTING

POWŁOKA ANTYKOROZYJNA (ANTICORROSIVE PAINT)
KOLOR (COLOUR) RAL 7021

FUNDAMENT:

FOUNDATION F150

FUNDAMENT NIE WCHODZI W SKŁAD ZESTAWU
FOUNDATION IS NOT INCLUDED INTO THE SET.

nazwa/name	wartość value
strefa obciążenia wiatrem wind zone	I
wsp.dynamiczny dynamic rate	1,2
kategoria terenu terrain category	II
klasa obciążenia load class	B
częściowy wsp. dla obc. wiatrem partial rate for wind load	1,2
częściowy wsp. dla obc. stałego partial rate for fixed load	1,2
obliczeniowa prędkość wiatru wind speed	22 [m/s]

ACCORDING TO: PN-EN 40-3-1, PN-EN 40-3-3

9	Przewód/Cable YDY 3x1,5mm ²		–	–	
8	Tabliczka przyłączeniowa / Fuse box		–	1	
7	Oprawa/Luminary 06 ANDROMEDA		poliwęglan/aluminium polycarbonate/aluminium	2	
6	Ramie/Arm R41		stal/steel (S235)	2	
5	POLE/SŁUP K	Rura stalowa/Steel pipe Ø89	stal/steel (S235)	1	
4		Rura stalowa/Steel pipe Ø127	stal/steel (S235)	1	
3		Rura stalowa/Steel pipe Ø159	stal/steel (S235)	1	
2		Ozdoby/ Decorations	odlew aluminium (AK9) aluminium cast (AK9)	3	
1		Baza słupa/ Pole base K	odlew aluminium (AK9) aluminium cast (AK9)	1	
Nr	Nazwa elementu/Element		Materiał/material	ilość quantity	uwagi notes
			Producent  FIRMA PRODUKCYJNO–HANDLOWA ART–METAL Sp. J. ul.Jabłoniowa 124, 83–331 Łapino Kartuskie tel.(+48) 58 681 80 78 www.art-metal.pl		
Opracował Drawn by		Nazwisko/Name M.C.	Data/Date 12.03.2025		
produkt/product					
hc=9000 K15/06 K/2xR41/2x06					
skala/scale 1: 40		arkusz/sheet A4		STANDARD	
tolerancja/tolerance: +/- 20mm					