


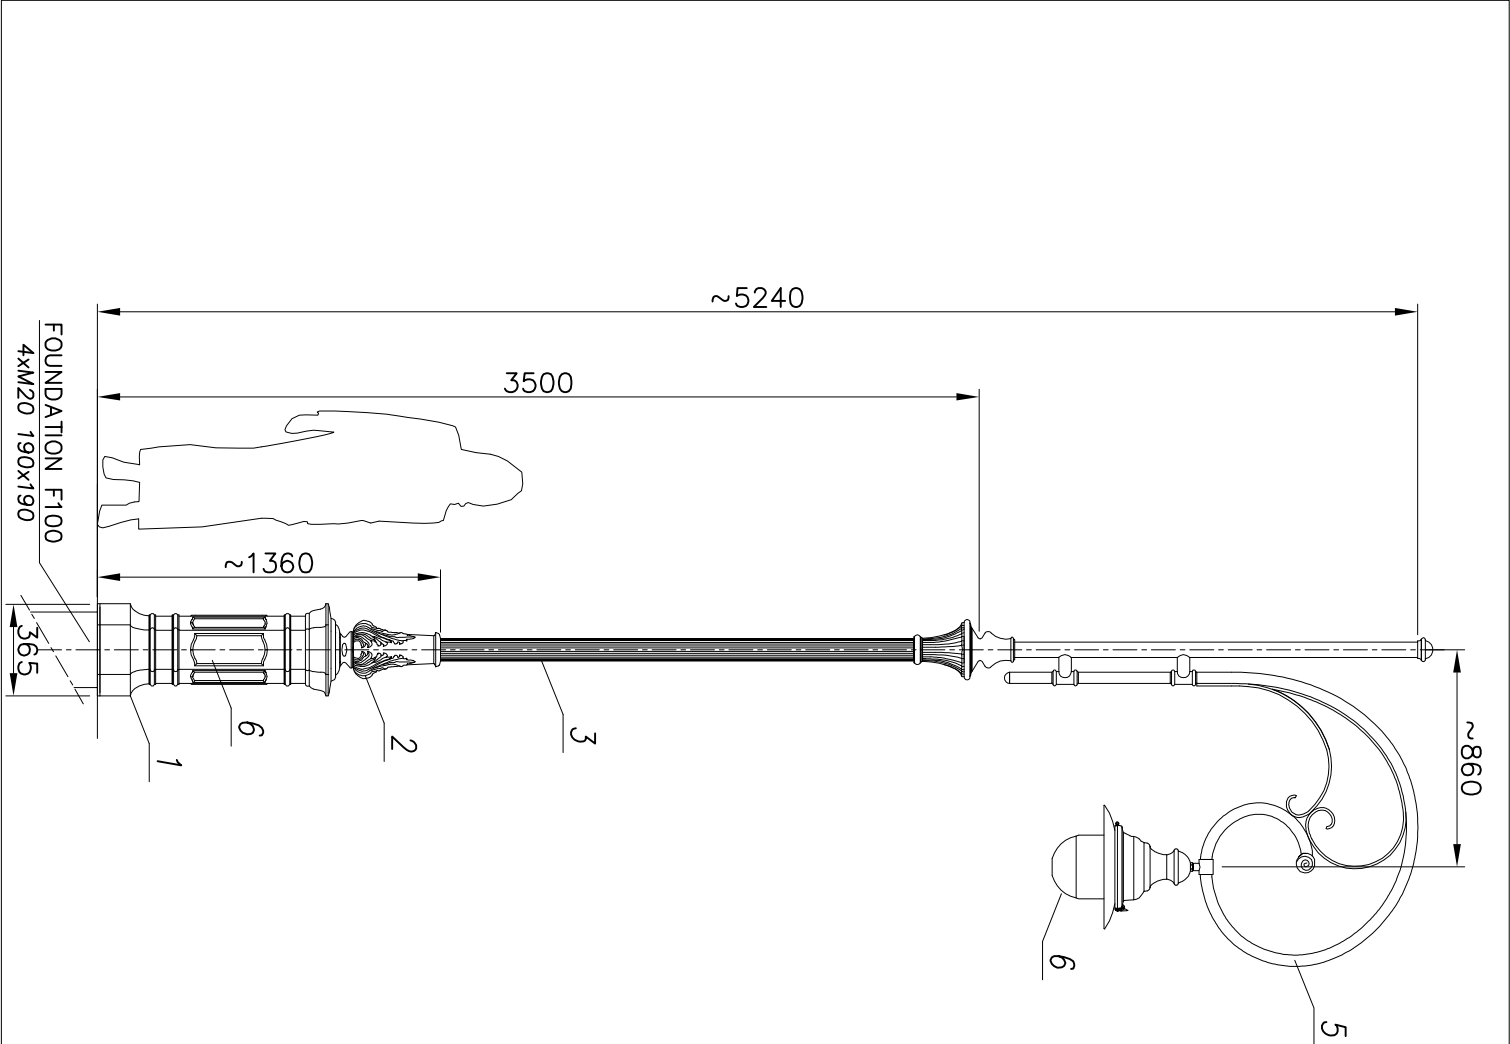

MALOWANIE:

PAINTING

POWŁOKA ANTYPOROZYJNA (ANTICORROSIVE PAINT)
KOLOR (COLOUR) RAL 7021

FUNDAMENT:

FOUNDATION F100
FUNDAMENT NIE WCHODZI W SKŁAD ZESTAWU
FOUNDATION IS NOT INCLUDED INTO THE SET.

nazwa/name	wartość value
strefa obciążenia wiatrem	I
wind zone	
wsp.dynamiczny dynamic rate	1,2
kategoria terenu terrain category	II
klasa obciążenia load class	B
częściowy wsp. dla obc. wiatrem partial rate for wind load	1,2
częściowy wsp. dla obc. śniego partial rate for fixed load	1,2
obliczeniowa prędkość wiatru wind speed	22 [m/s]

ACCORDING TO: PN-EN 40-3-1, PN-EN 40-3-3

7	Przewód/Cable YDY 3x1,5mm ²		-	-	
6	Wnęka inspekcyjna / Inspection door		-	1	
5	Oprawa/Luminary 04 ARIES		poliwęglan/aluminium polycarbonate/aluminium	1	
4	Ramie/Arm R181		aluminium	1	
3	Rura kanelowana/Flute pipe ø80		aluminium	1	
2	POLE/SŁUP ≧ Ozdoby/ Decorations		odlew aluminiowy (AK9) aluminium cast (AK9)	1	
1	Baza słupa/ Pole base N		odlew aluminiowy (AK9) aluminium cast (AK9)	1	
Nr	Nazwa elementu/Element		Materiał/material	ilość quantity	uwagi notes
			Producent  FIRMA PRODUKCYJNO-HANDLOWA ART-METAL Sp. J. ul.Jabłoniowa 124, 83-331 Łąpino Kartuskie tel.(+48) 58 681 80 78 www.art-metal.pl		
Opracował Drawn by		Nazwisko/Name M.C.	Data/Date 03.01.2025	h _c =5240 N/140/04 N/1xR181/1x04	
produkt/product					
składowanie/scale 1:30		arkusz/sheet A4		tolerancja/tolerance: +/- 20mm	
STANDARD					