


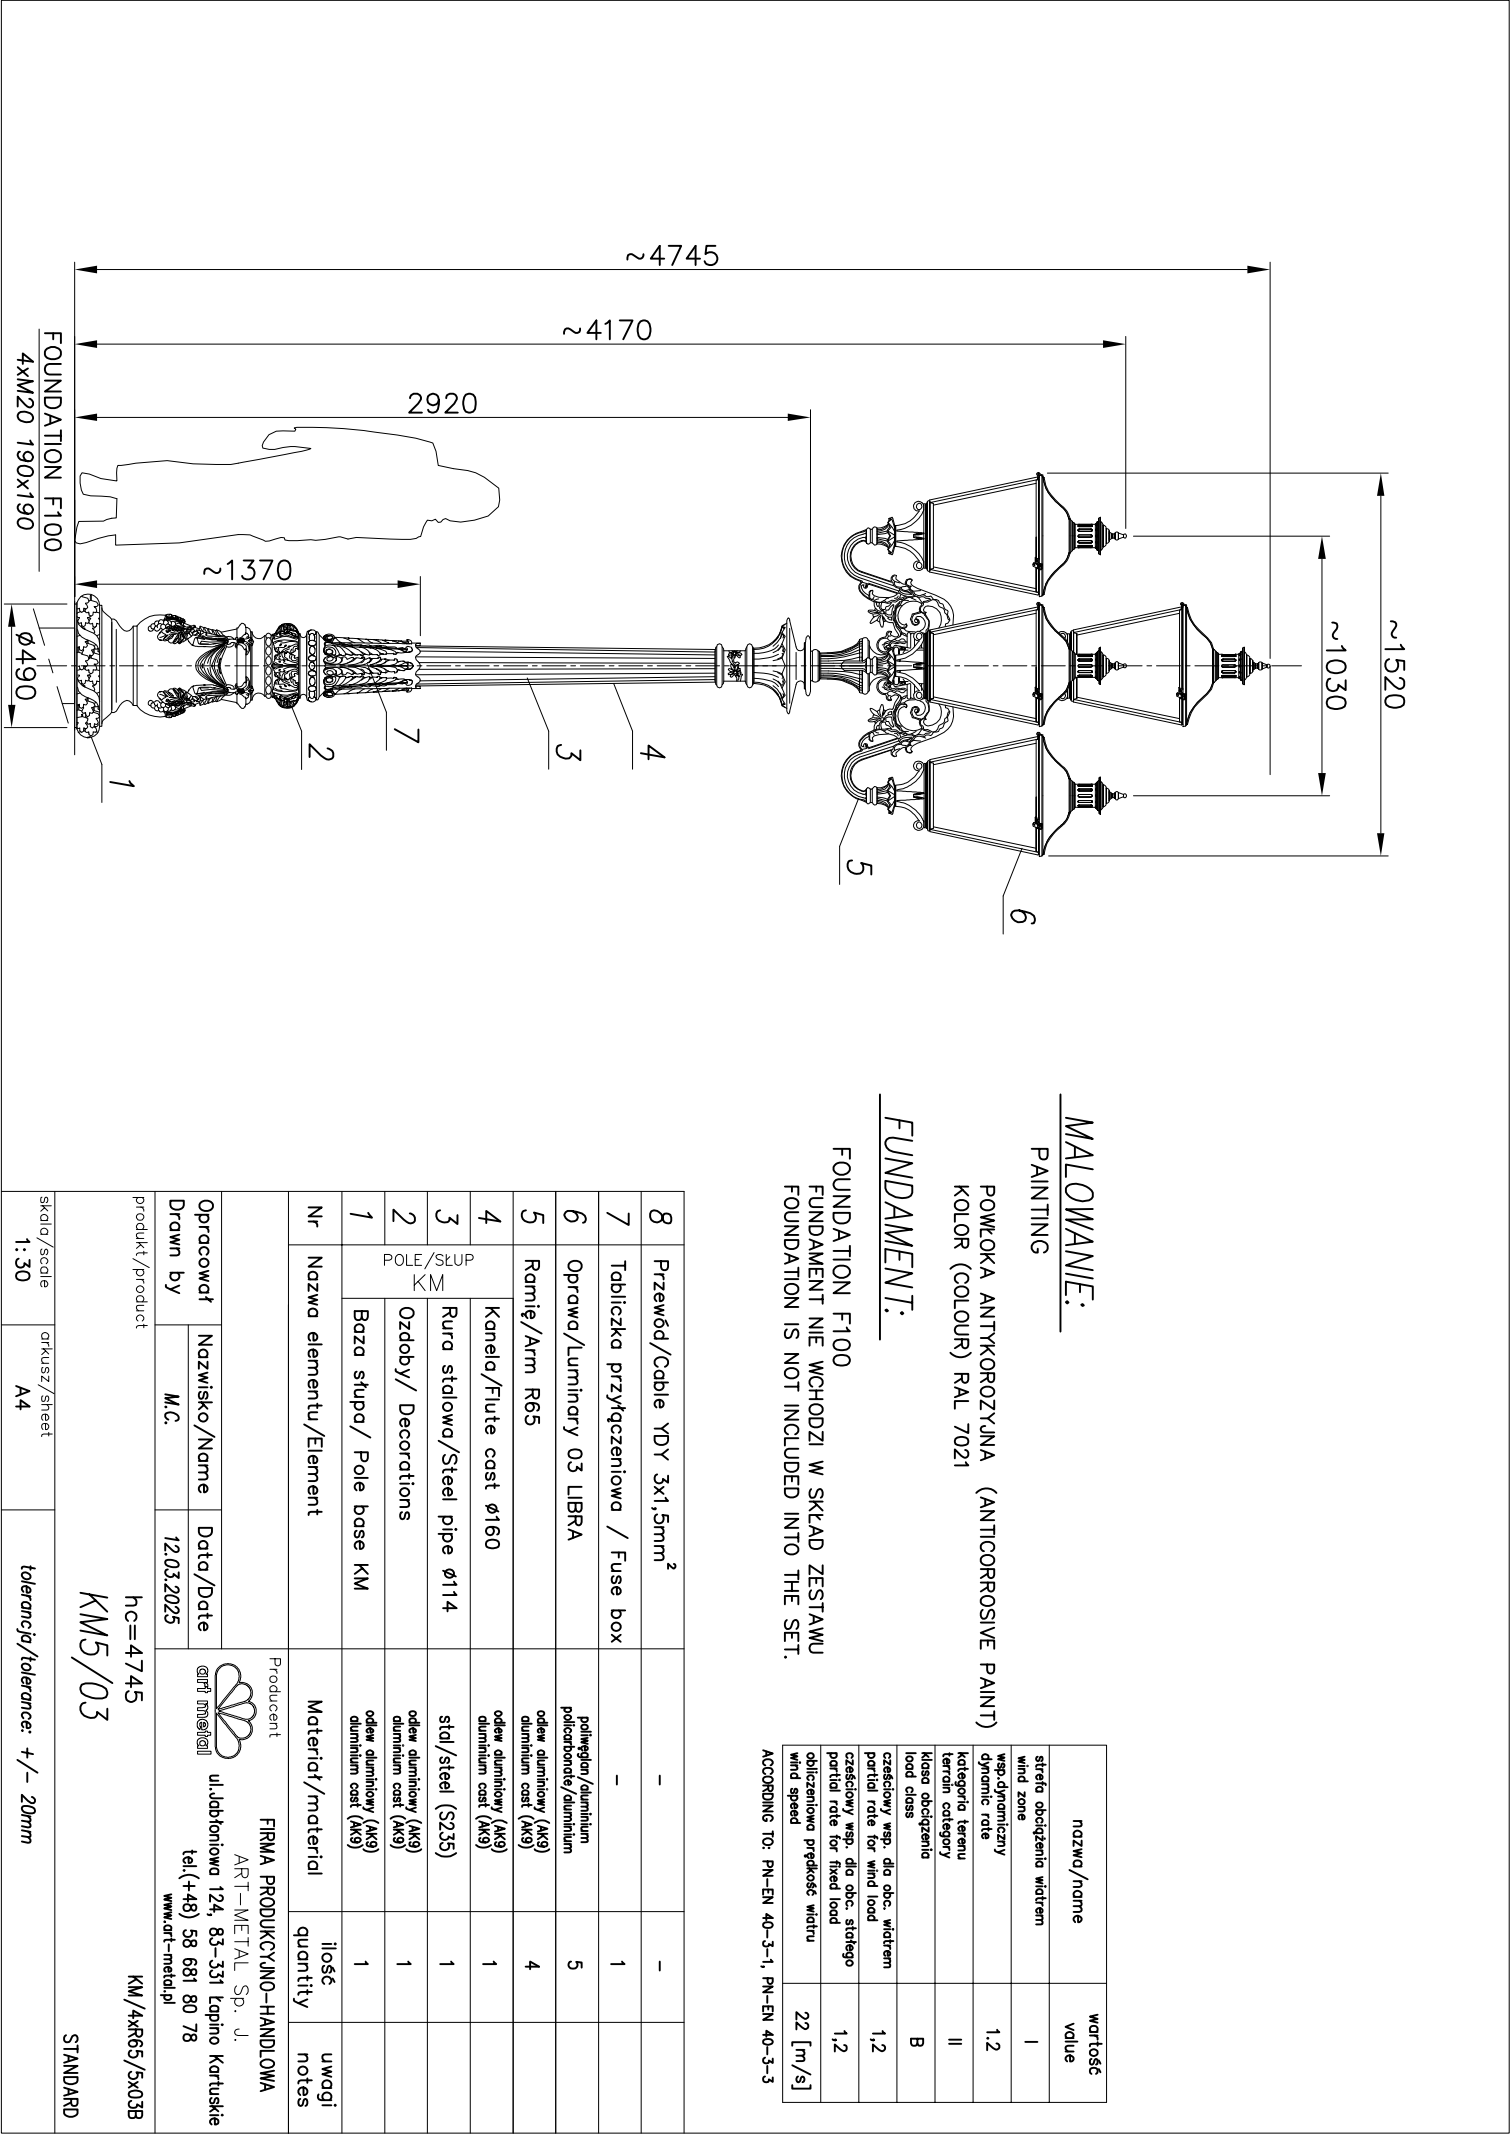

MAŁOWANIE:

PAINTING

POWŁOKA ANTYKOROZYJNA (ANTICORROSIVE PAINT)

KOLOR (COLOUR) RAL 7021

FUNDAMENT:

FOUNDATION F100

FUNDAMENT NIE WCHODZI W SKŁAD ZESTAWU
FOUNDATION IS NOT INCLUDED INTO THE SET.

nazwa/name	wartość value
strefa obciążenia wiatrem wind zone	I
wsp. dynamiczny dynamic rate	1.2
kategoria terenu terrain category	II
klasa obciążenia load class	B
częściowy wsp. dla obc. wiatrem partial rate for wind load	1.2
częściowy wsp. dla obc. śniegiem partial rate for fixed load	1.2
obciążeniowa prędkość wiatru wind speed	22 [m/s]

ACCORDING TO: PN-EN 40-3-1, PN-EN 40-3-3

8	Przewód/Cable YDY 3x1,5mm ²	-	-	
7	Tabliczka przyłączeniowa / Fuse box	-	1	
6	Oprawa/Luminary 03 LIBRA	poliwęglan/aluminium polycarbonate/aluminium	5	
5	Ramię/Arm R65	odlew aluminiowy (AK9) aluminium cast (AK9)	4	
4	Kanał/Flute cast Ø160	odlew aluminiowy (AK9) aluminium cast (AK9)	1	
3	Rura stalowo/Steel pipe Ø114	stal/steel (S235)	1	
2	Ozdoby/ Decorations	odlew aluminiowy (AK9) aluminium cast (AK9)	1	
1	Baza słupa/ Pole base KM	odlew aluminiowy (AK9) aluminium cast (AK9)	1	
Nr	Nazwa elementu/Element	Materiał/material	ilość quantity	uwagi notes
Producent FIRMA PRODUKCYJNO-HANDLOWA ART-METAL Sp. z o.o. ul. Jaboroniewa 124, 83-331 Kapino Kartuskie tel. (+48) 58 681 80 78 www.art-metal.pl				
Opracował Drawn by		Nazwisko/Name M.C.	Data/Date 12.03.2025	
produkt/product		h.c=4745 KM5/03 KM/4xR65/5xØ3B		
skala/scale 1:30	arkusz/sheet A4	tolerancja/tolerance: +/- 20mm STANDARD		